
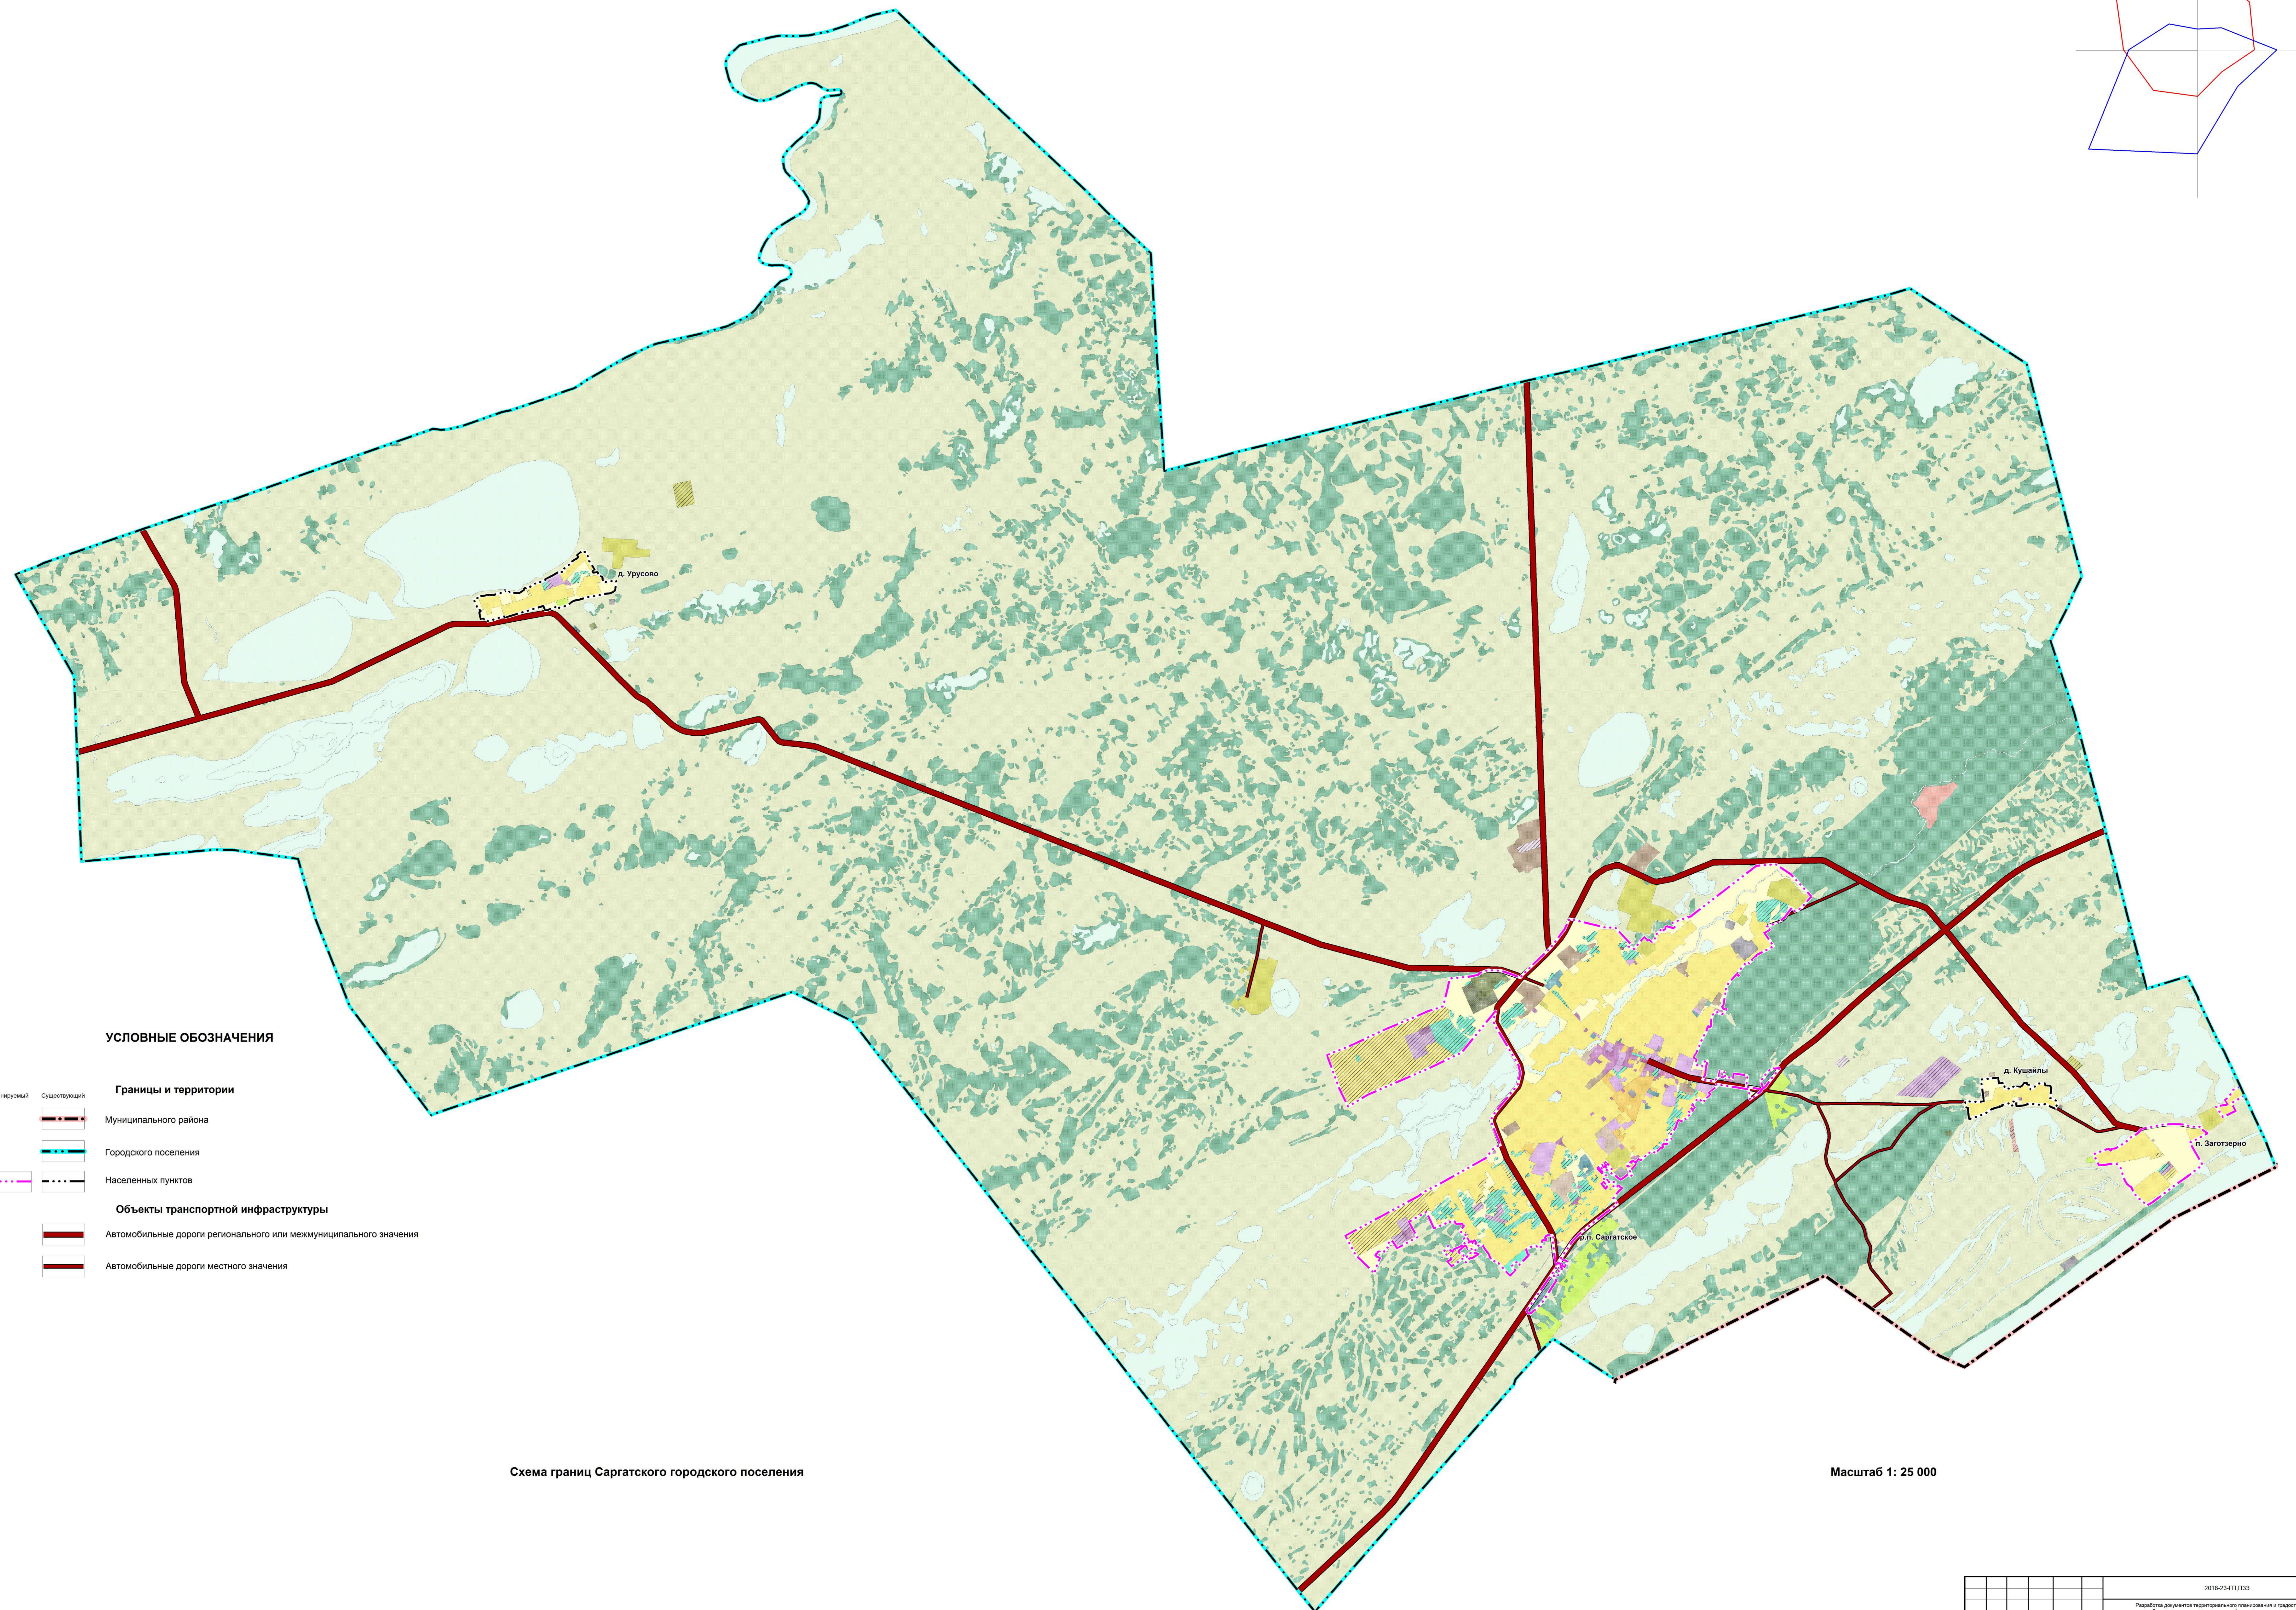


САРГАТСКОЕ городское поселение

ПРОЕКТ ВНЕСЕНИЯ ИЗМЕНЕНИЙ В ГЕНЕРАЛЬНЫЙ ПЛАН

Карта границ населенных пунктов, входящих в состав городского поселения

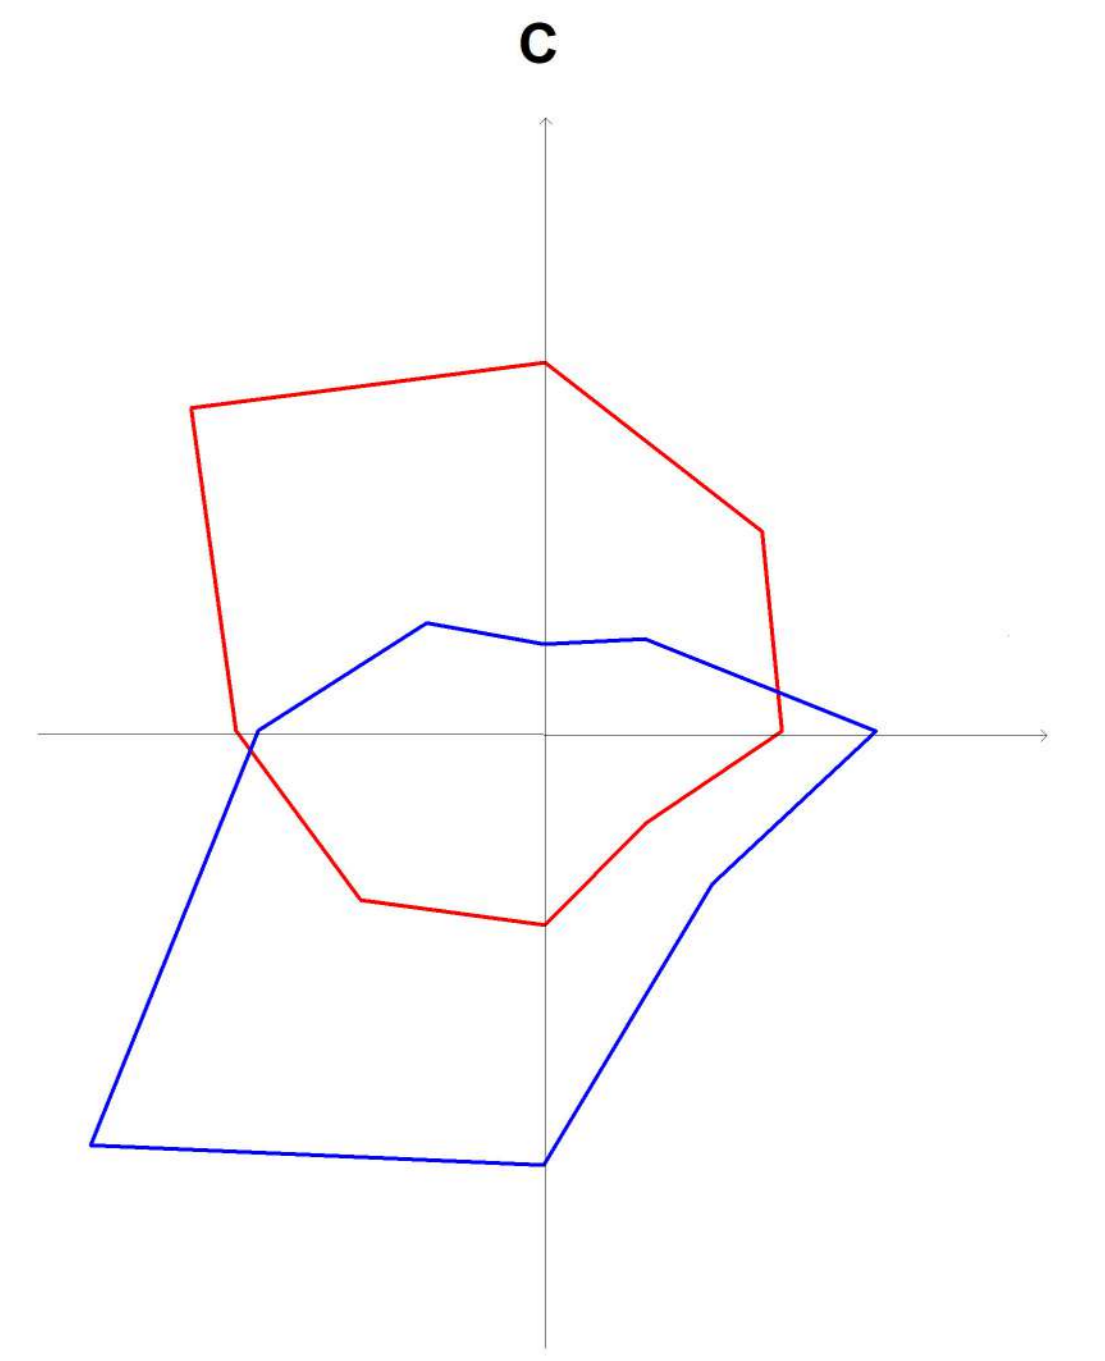

УСЛОВНЫЕ ОБОЗНАЧЕНИЯ

- | | | |
|-------------|--------------|---|
| Планируемый | Существующий | Границы и территории |
| | | Муниципального района |
| | | Городского поселения |
| | | Населенных пунктов |
| | | Объекты транспортной инфраструктуры |
| | | Автомобильные дороги регионального или межмуниципального значения |
| | | Автомобильные дороги местного значения |

Схема границ Саргатского городского поселения

Масштаб 1: 25 000

2018-234/П.033						Работы по проекту территориального планирования и градостроительного зонирования Саргатского городского поселения (в том числе внесения изменений) в генеральный план территории для внесения сведений о границах населенных пунктов и границах территории зон Единой государственной реестровой информации			Страница 2 из 7			
Имя	Фамилия	Лист	№ документа	Подпись	Дата	Директор	Мельник Е.П.	21.05.2018	Проект внесения изменений в генеральный план Саргатского городского поселения	Ген. план	2	7
Зам. дир. по адм. части	Зыкина А.И.				21.05.2018	Ген. план	Сычева О.П.	21.05.2018	Специализированного района Омской области			
Вед. спец.	Зайкина О.А.				21.05.2018	Вед. спец.	Морозова А.В.	21.05.2018	Карта границ населенных пунктов, входящих в состав городского поселения	ООО НПЦ "Сибирьресурс"		
Вед. спец.	Никонов А.В.				21.05.2018	Спец. 1 кат.	Морданцева А.А.	21.05.2018	М 1: 25 000	г. Омск		

СОГЛАСОВАНО

Имя, Фамилия, Подпись и дата

Подпись, дата