
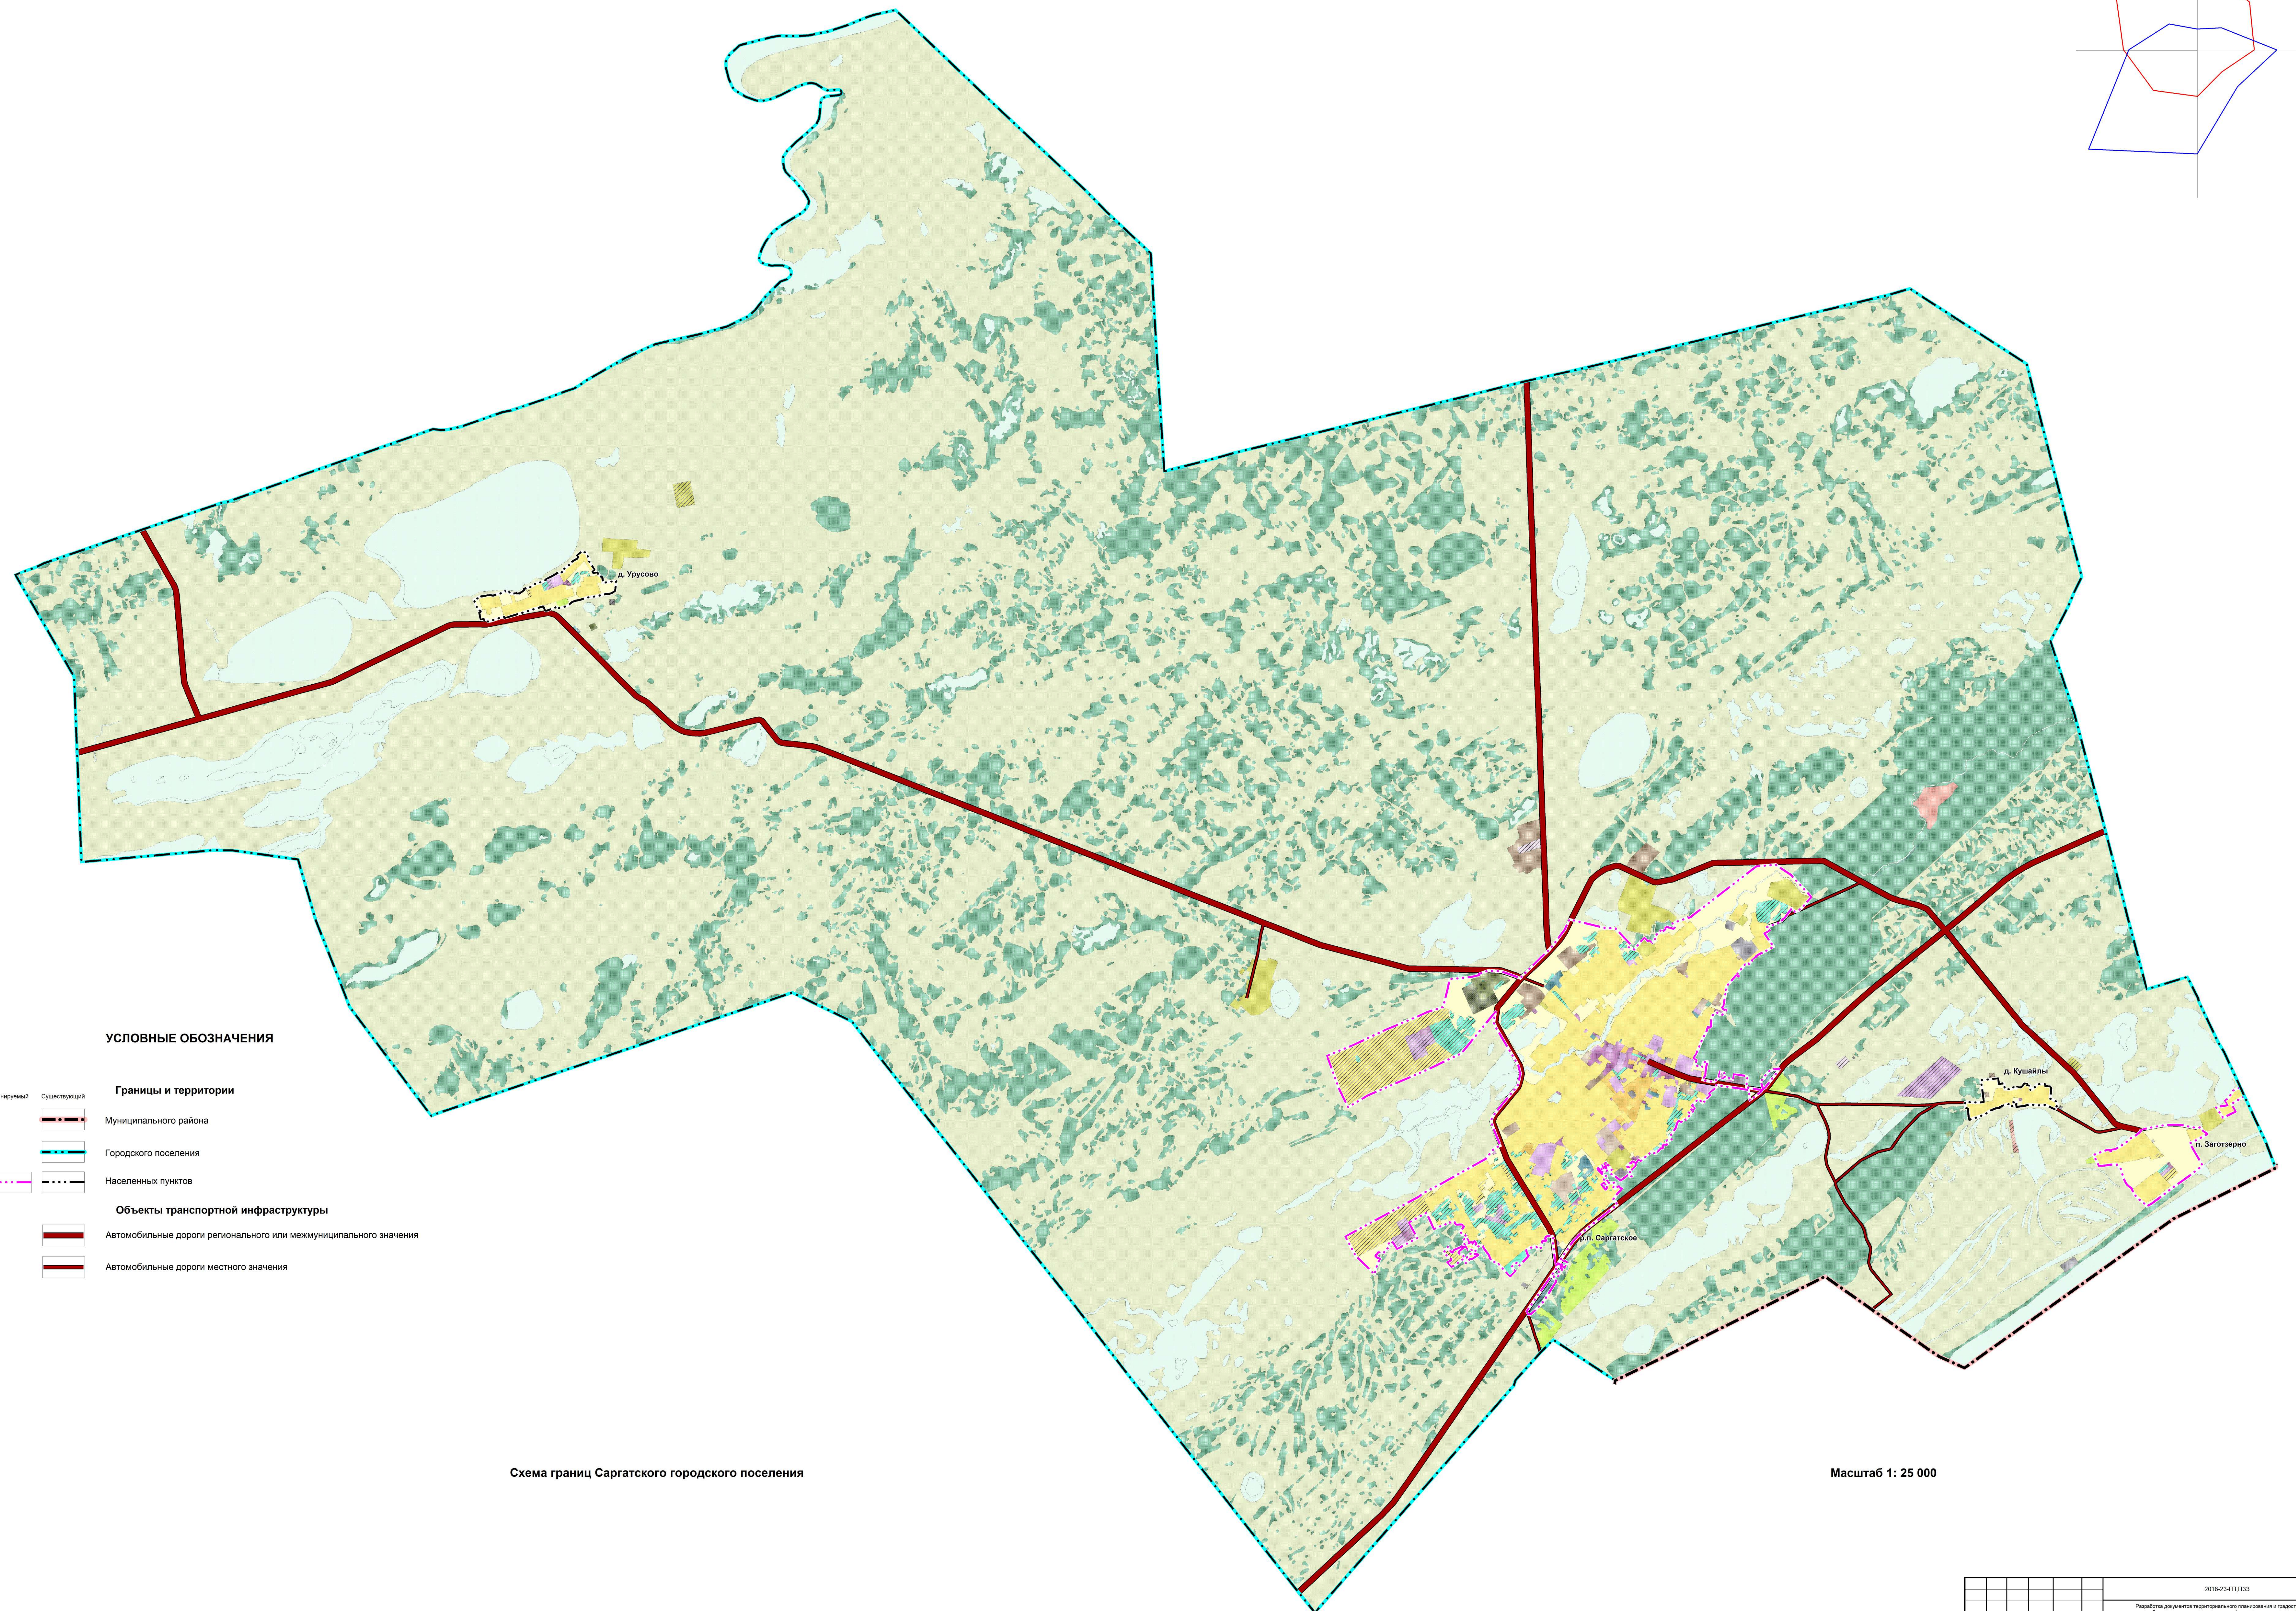


САРГАТСКОЕ городское поселение

ПРОЕКТ ВНЕСЕНИЯ ИЗМЕНЕНИЙ В ГЕНЕРАЛЬНЫЙ ПЛАН

Карта границ населенных пунктов, входящих в состав городского поселения

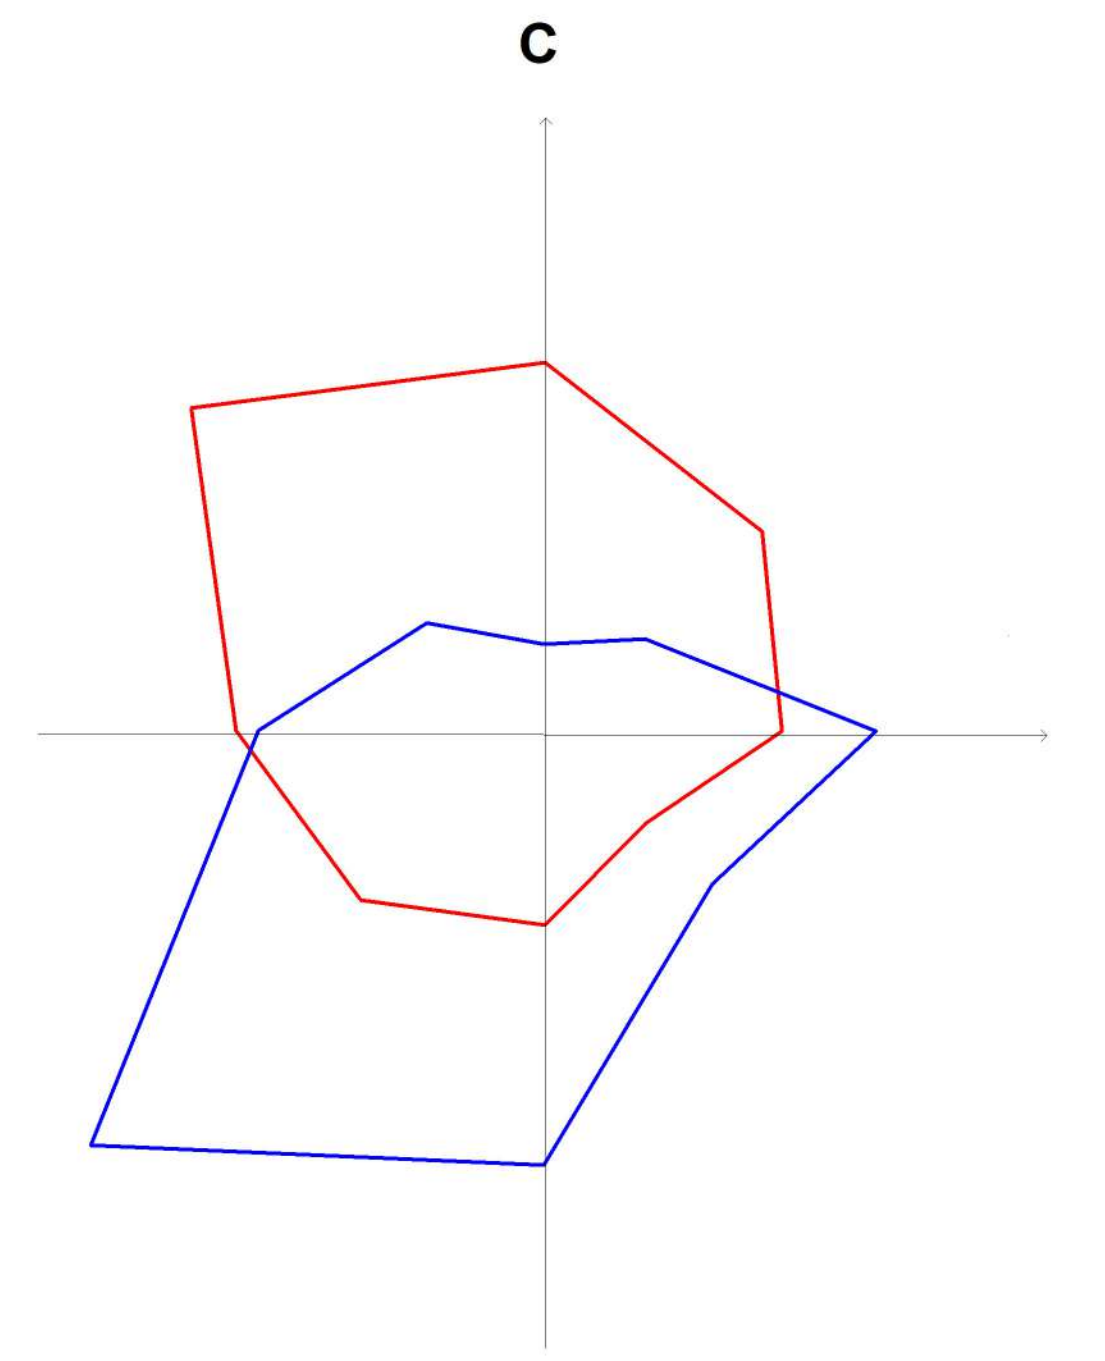

УСЛОВНЫЕ ОБОЗНАЧЕНИЯ

- | | | |
|-------------|--------------|---|
| Планируемый | Существующий | Границы и территории |
| | | Муниципального района |
| | | Городского поселения |
| | | Населенных пунктов |
| | | Объекты транспортной инфраструктуры |
| | | Автомобильные дороги регионального или межмуниципального значения |
| | | Автомобильные дороги местного значения |

Схема границ Саргатского городского поселения

Масштаб 1: 25 000

2018-234/П.033						Страница 2 из 7		
Работы по проекту территориального планирования и градостроительного зонирования Саргатского городского поселения (в том числе внесения изменений) в генеральный план территории для внесения сведений о границах населенных пунктов и границах территории для Единой государственной реестровой информации						ООО НПЦ "Сибирьресурс" г. Омск		
Имя	Фамилия	Лист	№ документа	Получено	Дата	Директор	Мельник Е.И.	21.05.2018
Зам. дир. по адм. части	Зыкина А.И.				21.05.2018	Зам. дир. по тех. части	Савельев А.А.	21.05.2018
Инженер	Сидорова О.П.				21.05.2018	Инженер	Зайкина С.А.	21.05.2018
Вед. спец.	Зайкина С.А.				21.05.2018	Вед. спец.	Никонов А.В.	21.05.2018
Вед. спец.	Никонов А.В.				21.05.2018	Спец. 1 кат.	Морданцева А.А.	21.05.2018

СОГЛАСОВАНО

Имя, Фамилия, Подпись и дата

Подпись, дата