

# Характеристика контейнерной площадки накопления твёрдых коммунальных отходов


На данную контейнерную площадку поступают отходы по коду квалификации отходов:

1. Отходы (мусор) от уборки территории и помещений объектов оптово-розничной торговли промышленными товарами. Код ФККО 7 35 100 02 72 5.

Адрес	Географические координаты	Площадь, кв.м	Тип подстилающей поверхности	Вид площадки	Материал ограждения	Емкость (отдельного контейнера), куб. м	Материал контейнера
Омская область, Саргатский район, р.п. Саргатское, ул. Октябрьская, 2	55.610417, 73.492153	4	бетон	Закрытая	профнастил	0,75 м³	Металлический

- имеется подъездной путь с твердым покрытием;
- расстояние от контейнерных и (или) специальных площадок до многоквартирных жилых домов, индивидуальных жилых домов, детских игровых и спортивных площадок, зданий и игровых, прогулочных и спортивных площадок организаций воспитания и обучения, отдыха и оздоровления детей и молодежи не менее 20 метров, но не более 100 метров;
- в месте установки контейнерной площадки водопровод отсутствует. Расстояние до ближайшего водопровода составляет 10 м.

Схема (масштаб 1:500)  
размещения контейнерной площадки в р.п. Саргатское, ул. Октябрьская, д. 2

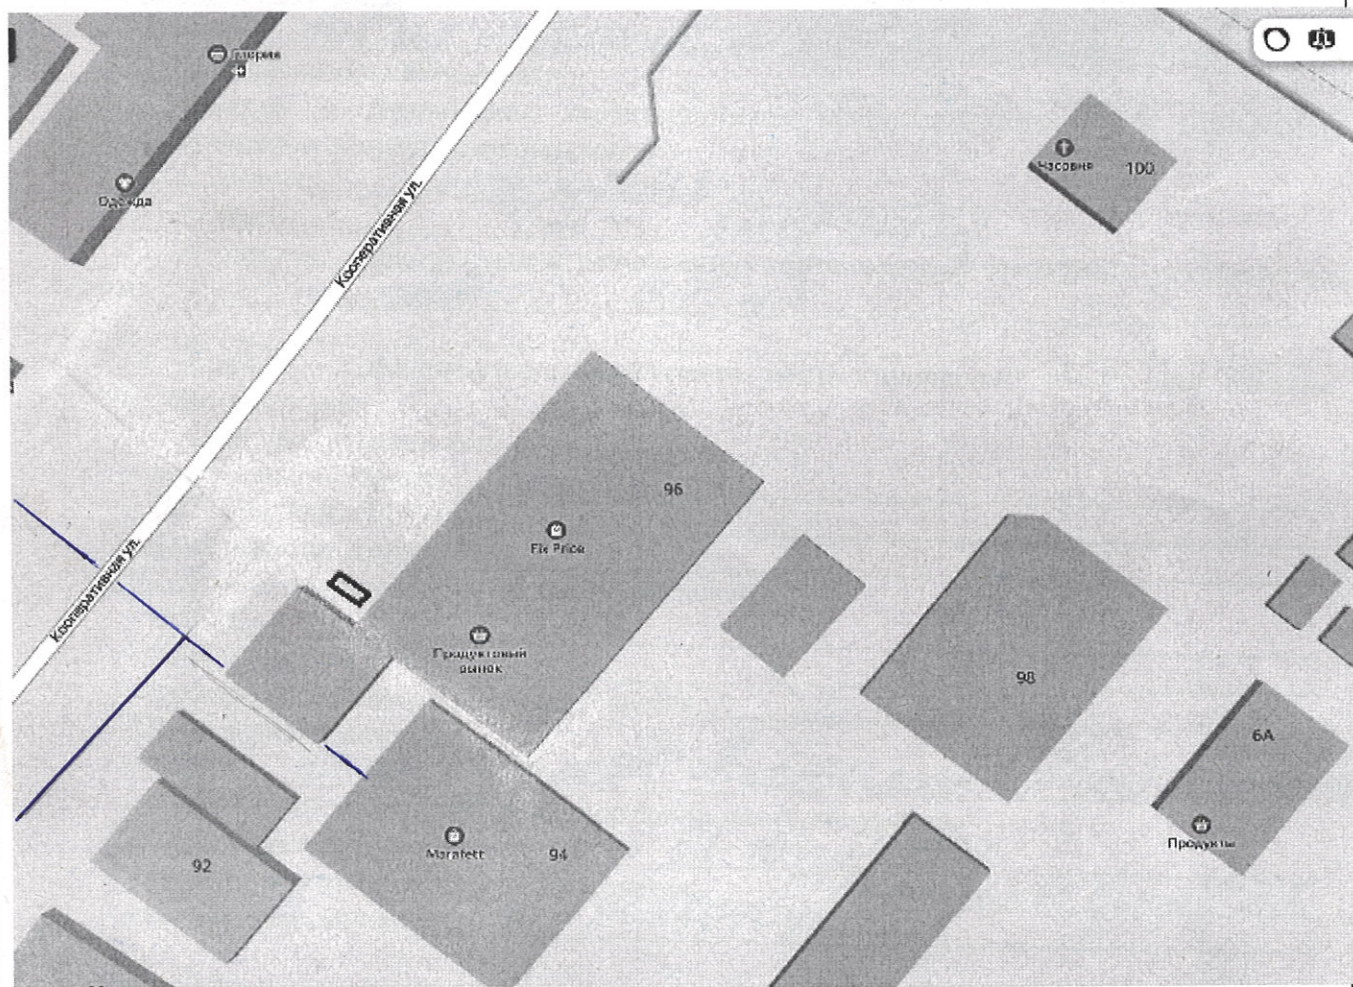

— Существующий водопровод